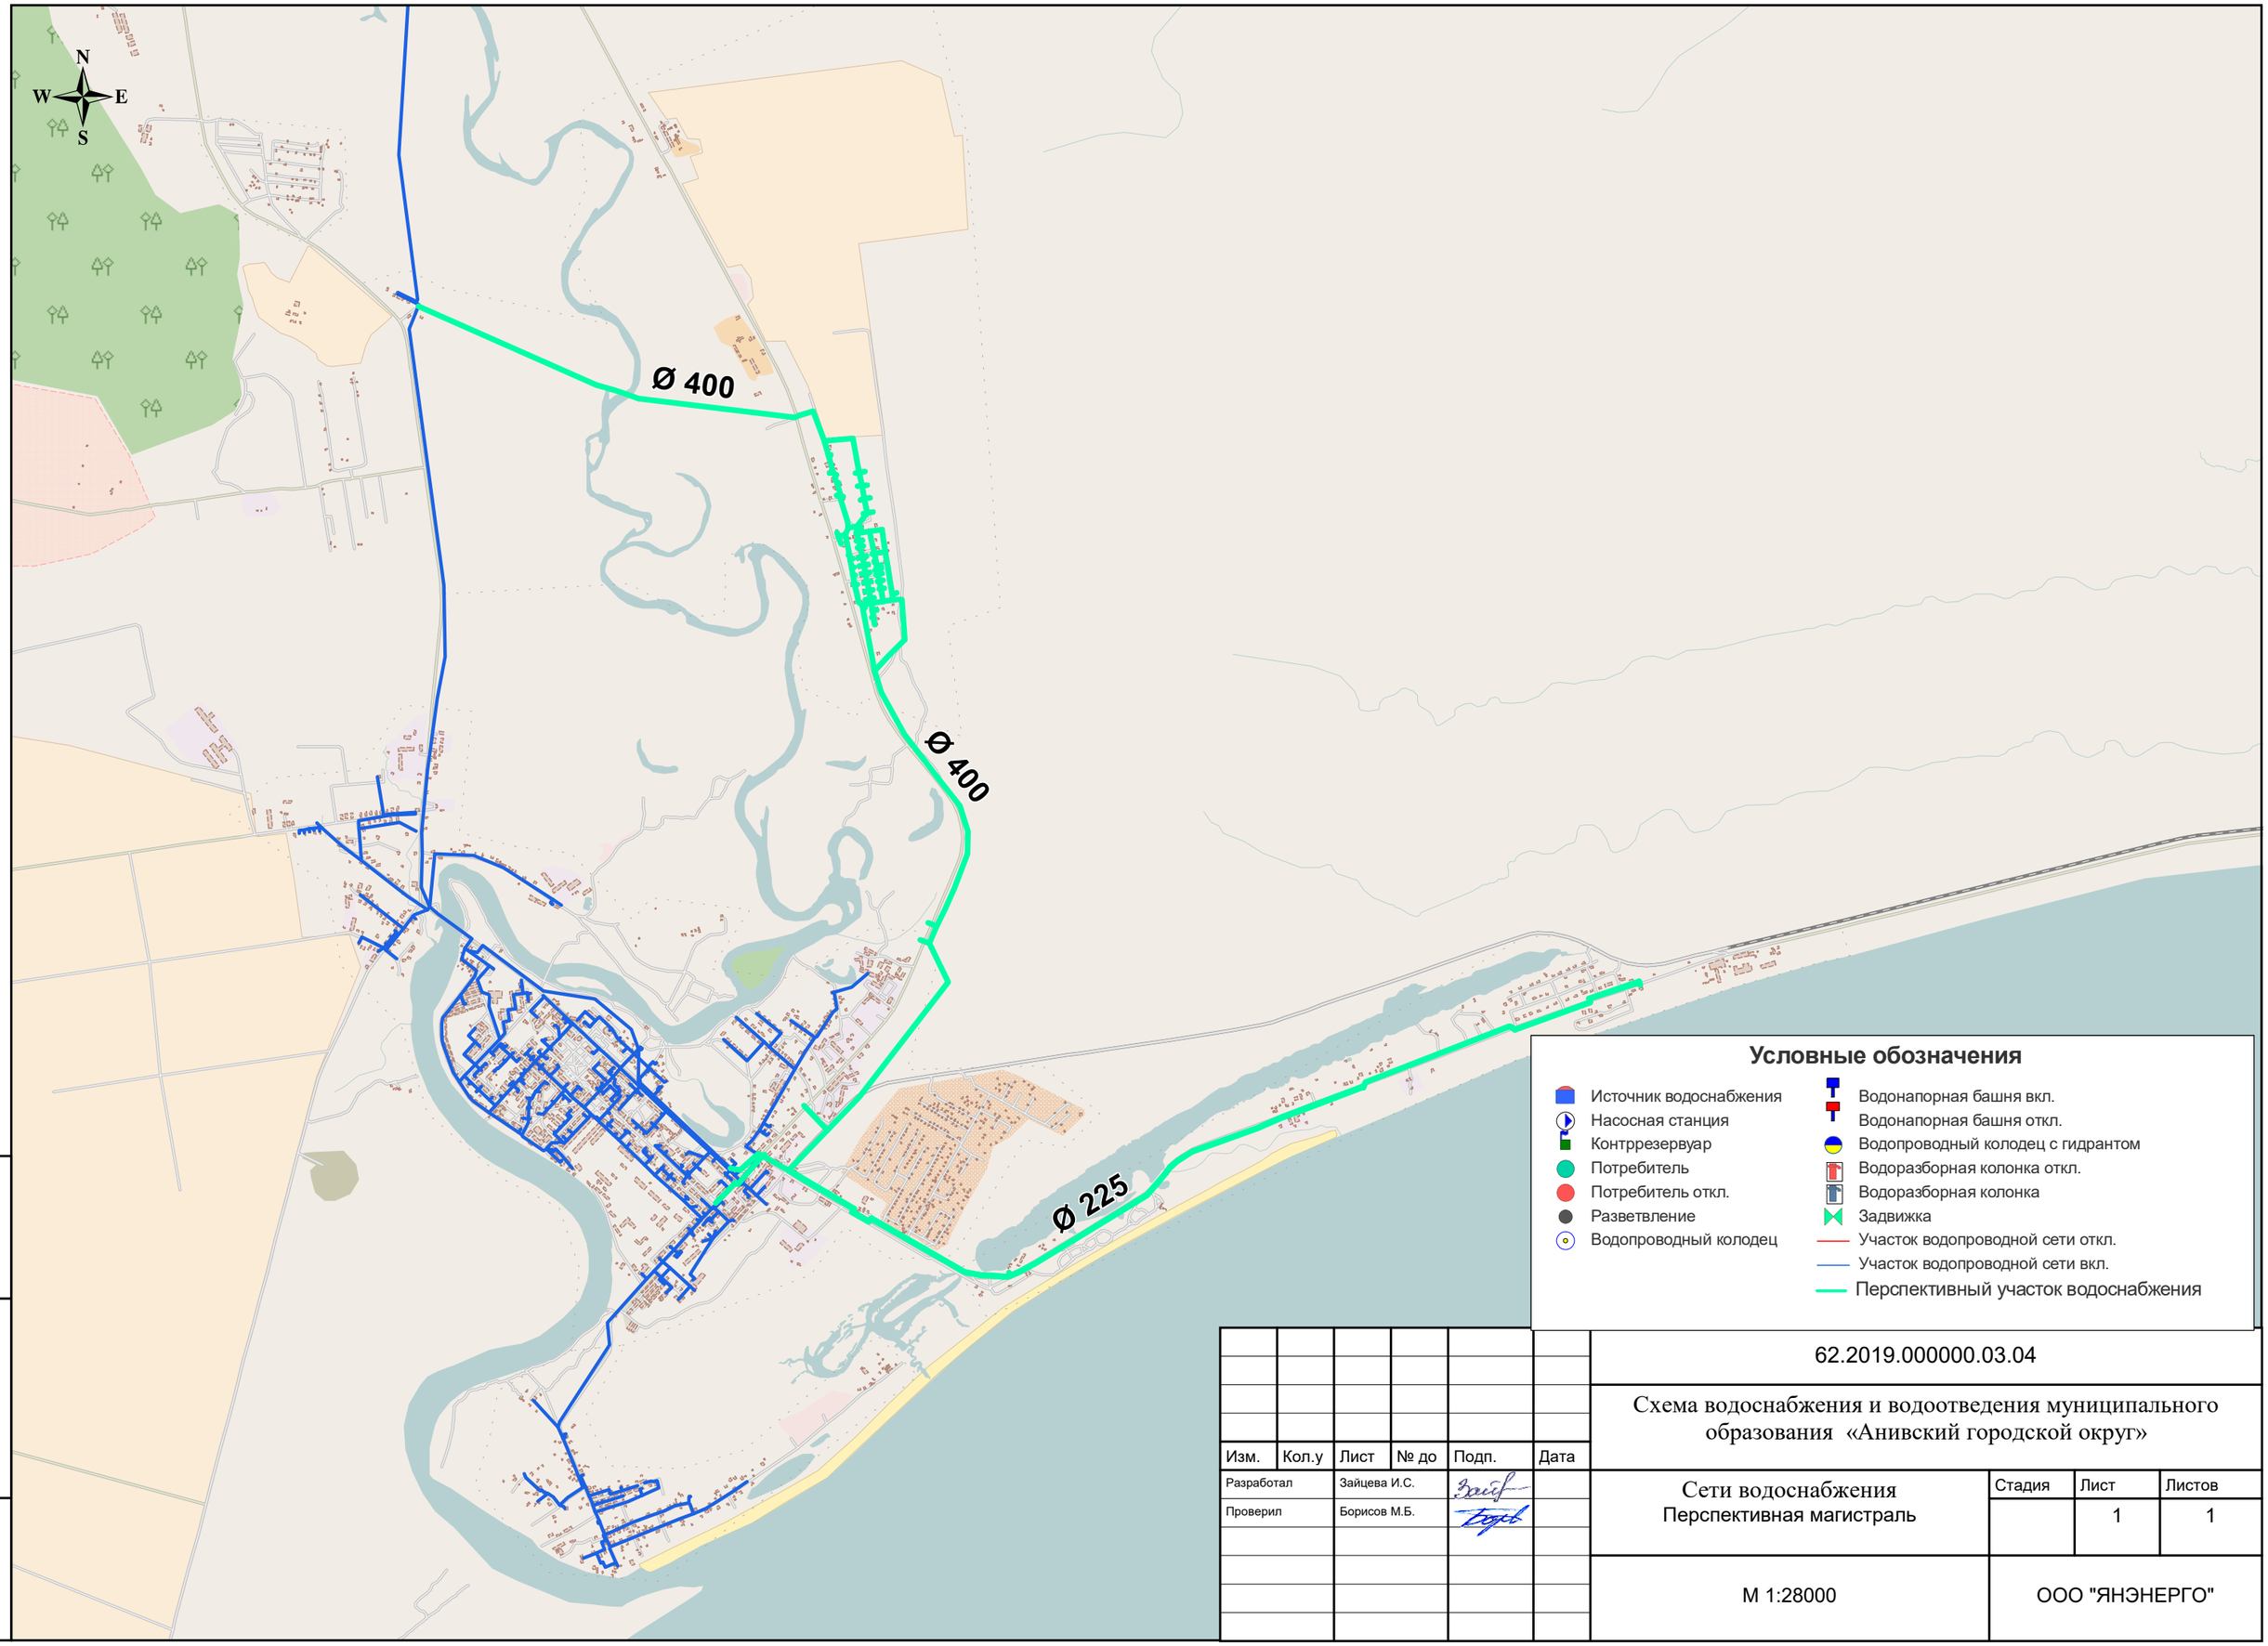

Условные обозначения

- Источник водоснабжения
- Насосная станция
- Контррезервуар
- Потребитель
- Потребитель откл.
- Разветвление
- Водопроводный колодец
- Водонапорная башня вкл.
- Водонапорная башня откл.
- Водопроводный колодец с гидрантом
- Водоразборная колонка откл.
- Водоразборная колонка
- Задвижка
- Участок водопроводной сети откл.
- Участок водопроводной сети вкл.
- Перспективный участок водоснабжения

Взам. инв. №							
Подп. и дата							
Инв. № подл.							
Изм.	Кол.у	Лист	№ до	Подп.	Дата	62.2019.000000.03.04	
Разработал		Зайцева И.С.				Схема водоснабжения и водоотведения муниципального образования «Анивский городской округ»	
Проверил		Борисов М.Б.				Сети водоснабжения Перспективная магистраль	Стадия: — / Лист: 1 / Листов: 1
						М 1:28000	ООО "ЯНЭНЕРГО"