


Изнв. № подл.	Подл. и дата	Взам. инв. №

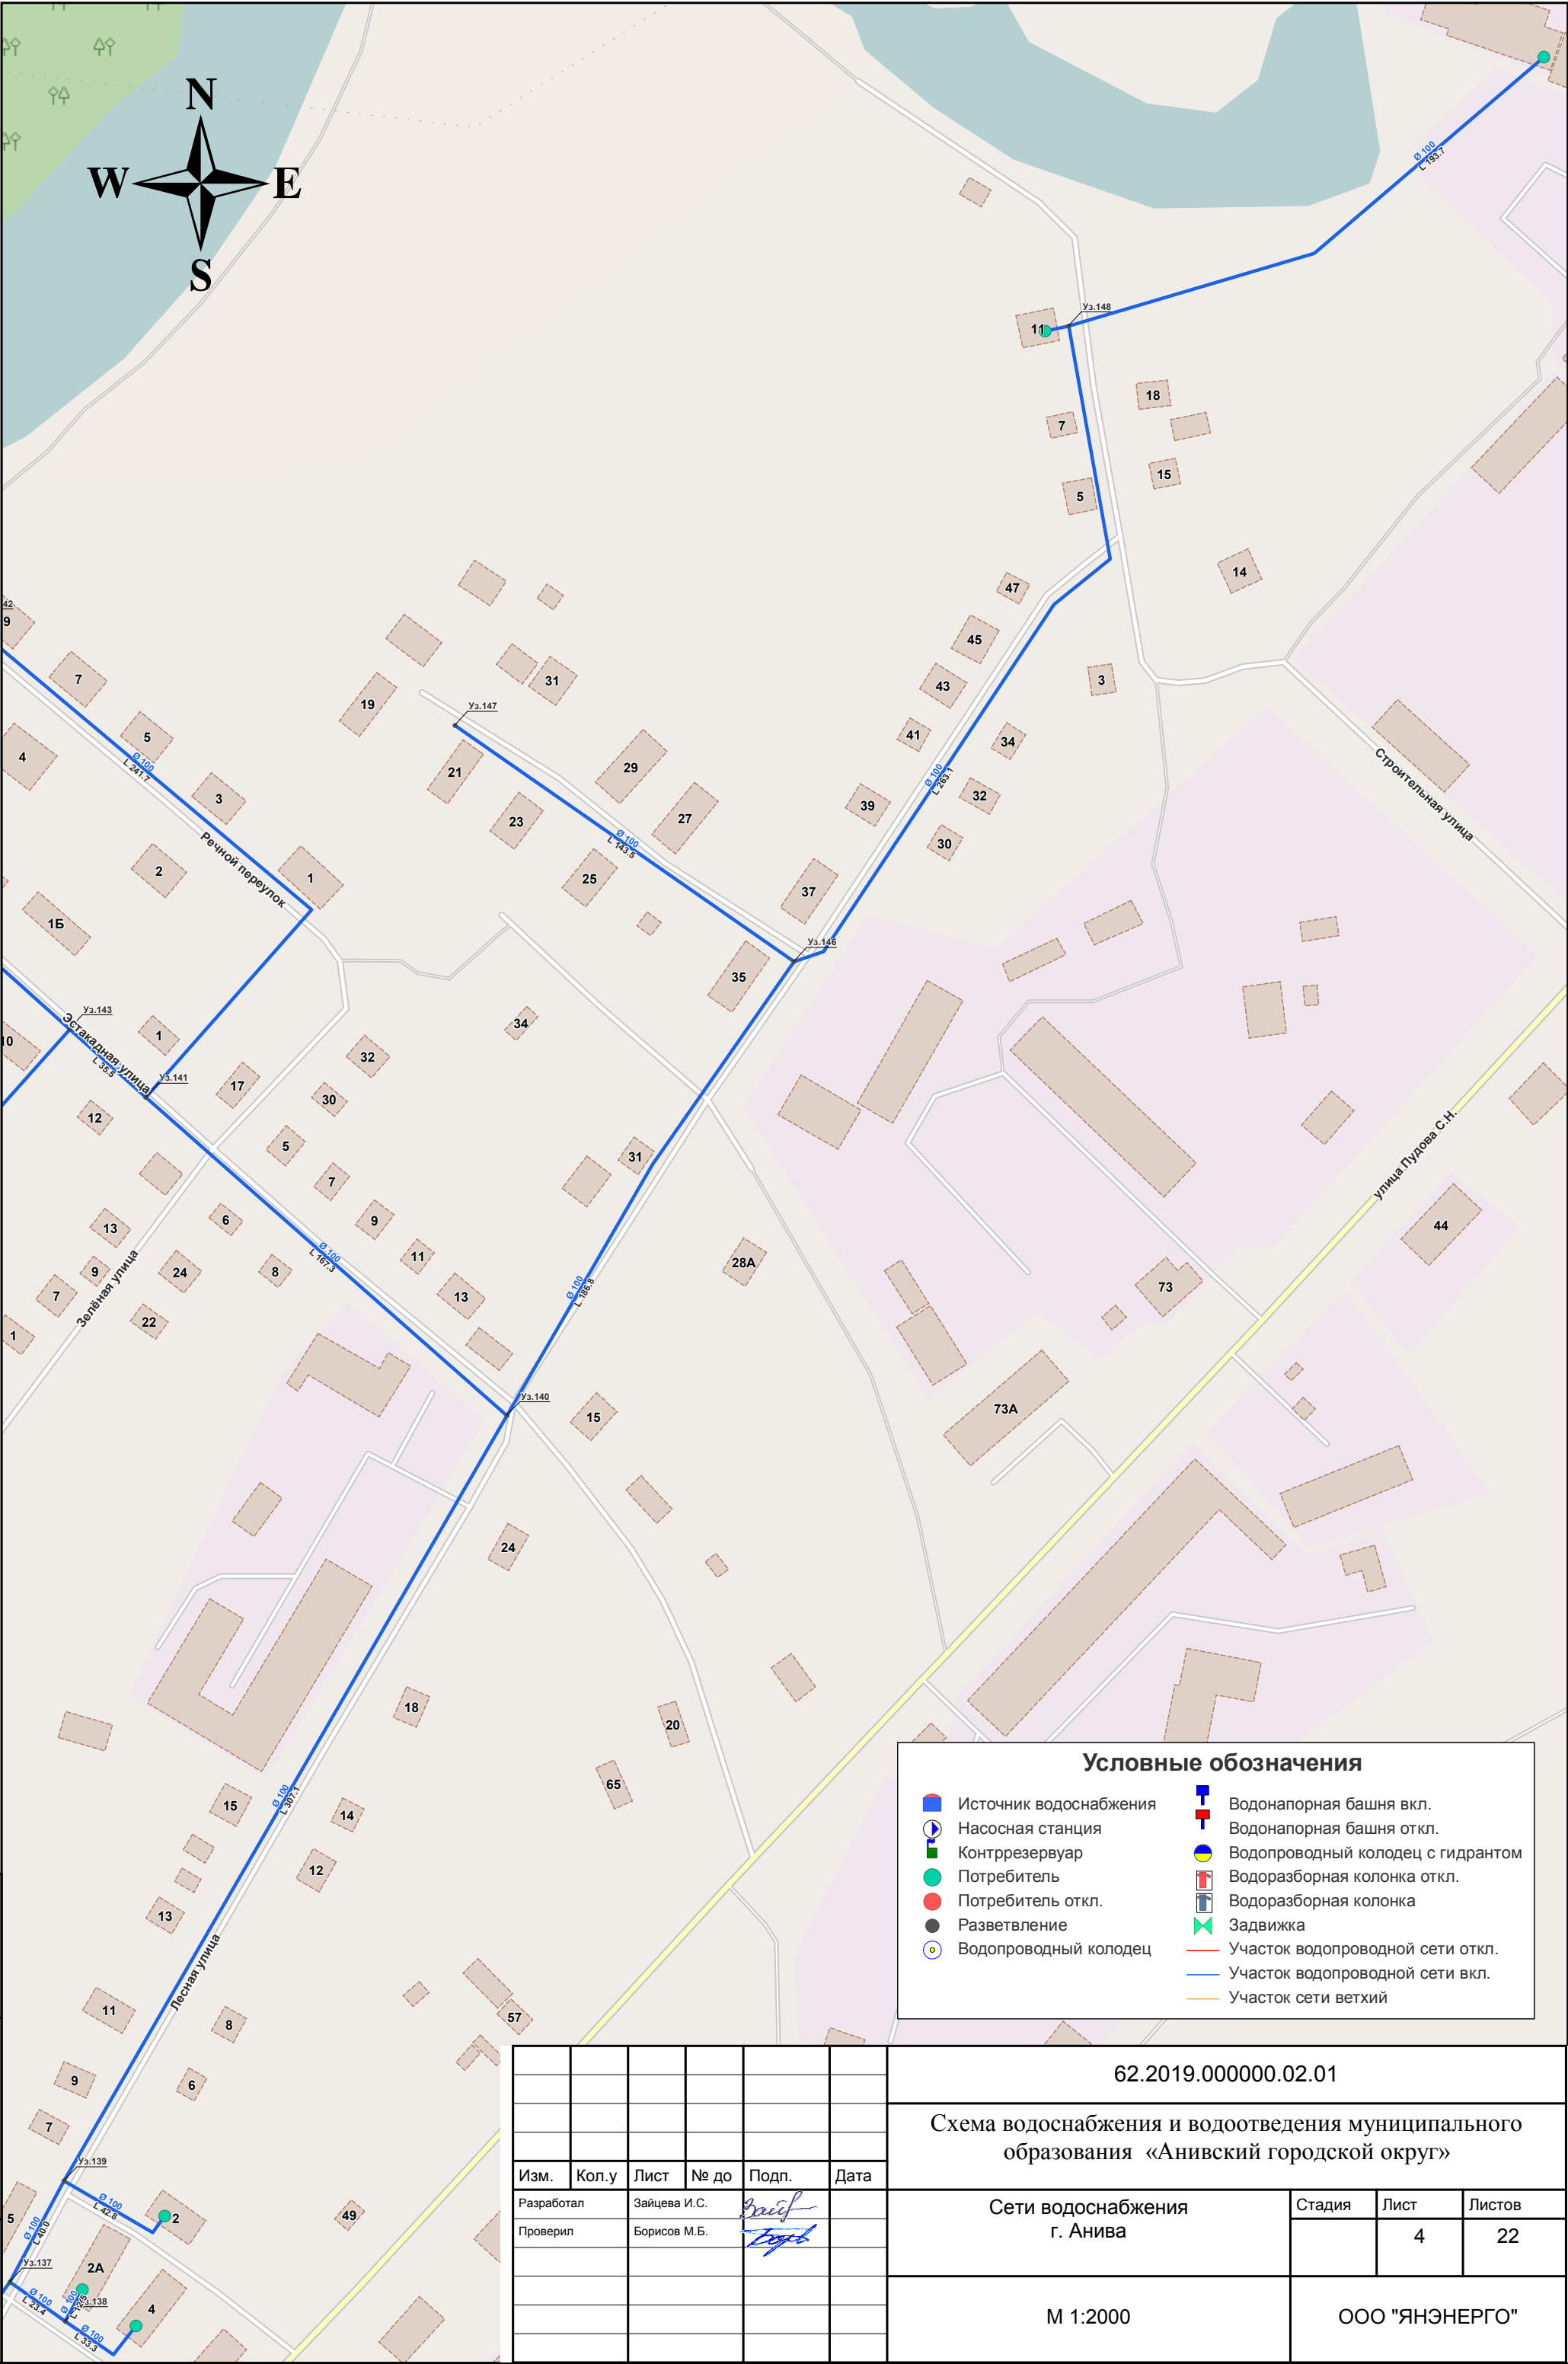

Условные обозначения

- Источник водоснабжения
- Насосная станция
- Контррезервуар
- Потребитель
- Потребитель откл.
- Разветвление
- Водопроводный колодец
- Водонапорная башня вкл.
- Водонапорная башня откл.
- Водопроводный колодец с гидрантом
- Водоразборная колонка откл.
- Водоразборная колонка
- Задвижка
- Участок водопроводной сети откл.
- Участок водопроводной сети вкл.
- Участок сети ветхий

Изм.	Кол.у	Лист	№ до	Подп.	Дата
Разработал	Зайцева И.С.				
Проверил	Борисов М.Б.				

62.2019.000000.02.01			
Схема водоснабжения и водоотведения муниципального образования «Анивский городской округ»			
Сети водоснабжения г. Анива		Стадия	Лист
			4
М 1:2000		Листов	22
		ООО "ЯНЭНЕРГО"	